המבצע אחראי לבדיקת התכניות ולהתאמתן במקום ! על המבצע לבקר כל המידות ועל כל טעות או אי התאמה עליו להודיע למתכנן .
אין לקבוע מידות על-ידי מדידה בשרטוט !
מהנדס ו/או יועץ אשר שמו רשום מעל שם האדריכל נושא לבדו באחריות המיקצועית והחוקית לתכנית .
אין לעשות כל שמוש בתכנית זו, או ברעיונות הגלומים בה ללא אשור בכתב מאת המתכנן.

מהד	תאריך	תפוצה
1	13.3.11	איתן בלינקוב
1	3.4.11	איתן בלינקוב

שינויים ותוספות

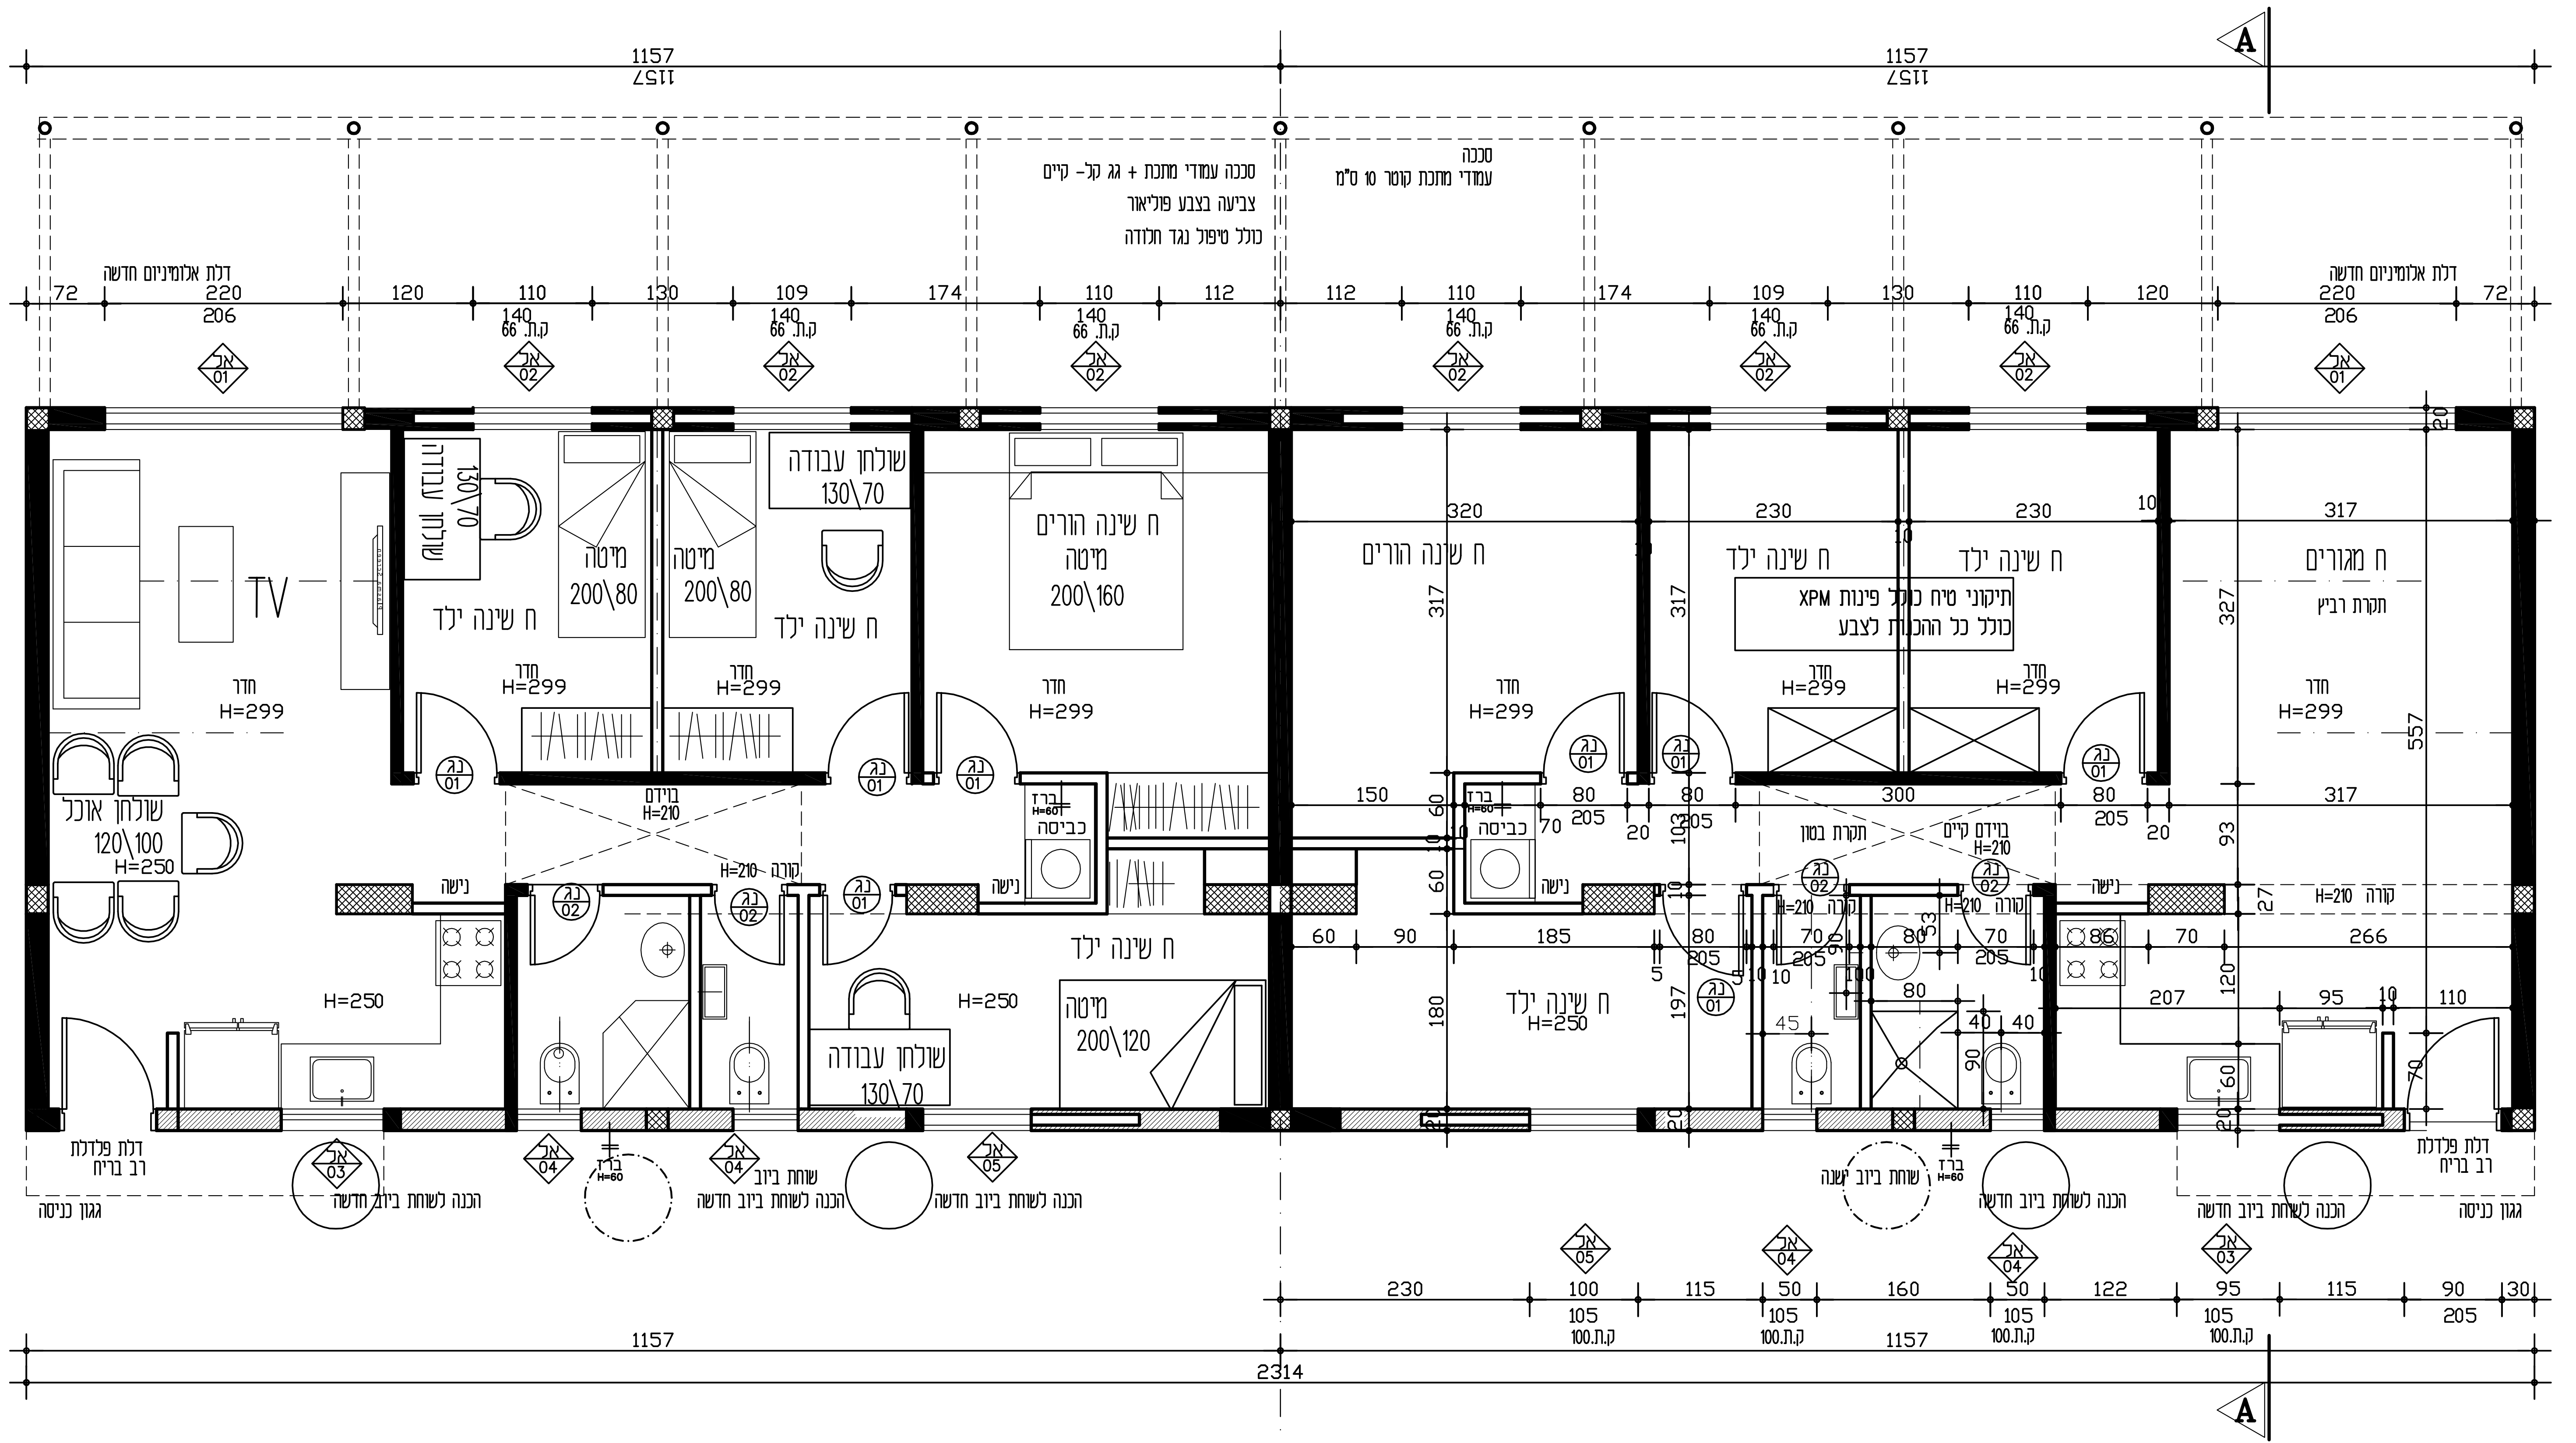

1157
1157
2314
667
557
A
סככה עמודי מתכת + גג קל- קיים
צביעה בצבע פוליאור
כולל טיפול נגד חלודה
סככה
עמודי מתכת קוטר 10 ס"מ
דלת אלומיניום חדשה
ק.ת. 66
ק.ת. 100
אל 01
אל 02
אל 03
אל 04
אל 05
נג 01
נג 02
TV
שולחן עבודה 130\70
מיטה 200\80
מיטה 200\160
מיטה 200\120
ח שינה ילד
ח שינה הורים
ח מגורים
תקרת רביץ
חדר H=299
שולחן אוכל 120\100 H=250
H=250
ח שינה ילד H=250
בוידם H=210
בוידם קיים H=210
תקרת בטון
קורה H=210
נישה
ברז H=60
כביסה
תיקוני טיח כולל פינות XPM
כולל כל ההכנות לצבע
דלת פלדלת רב בריח
גגון כניסה
הכנה לשוחת ביוב חדשה
שוחת ביוב
שוחת ביוב ישנה

תכנית בניה וריהוט ק.מ. 1:50

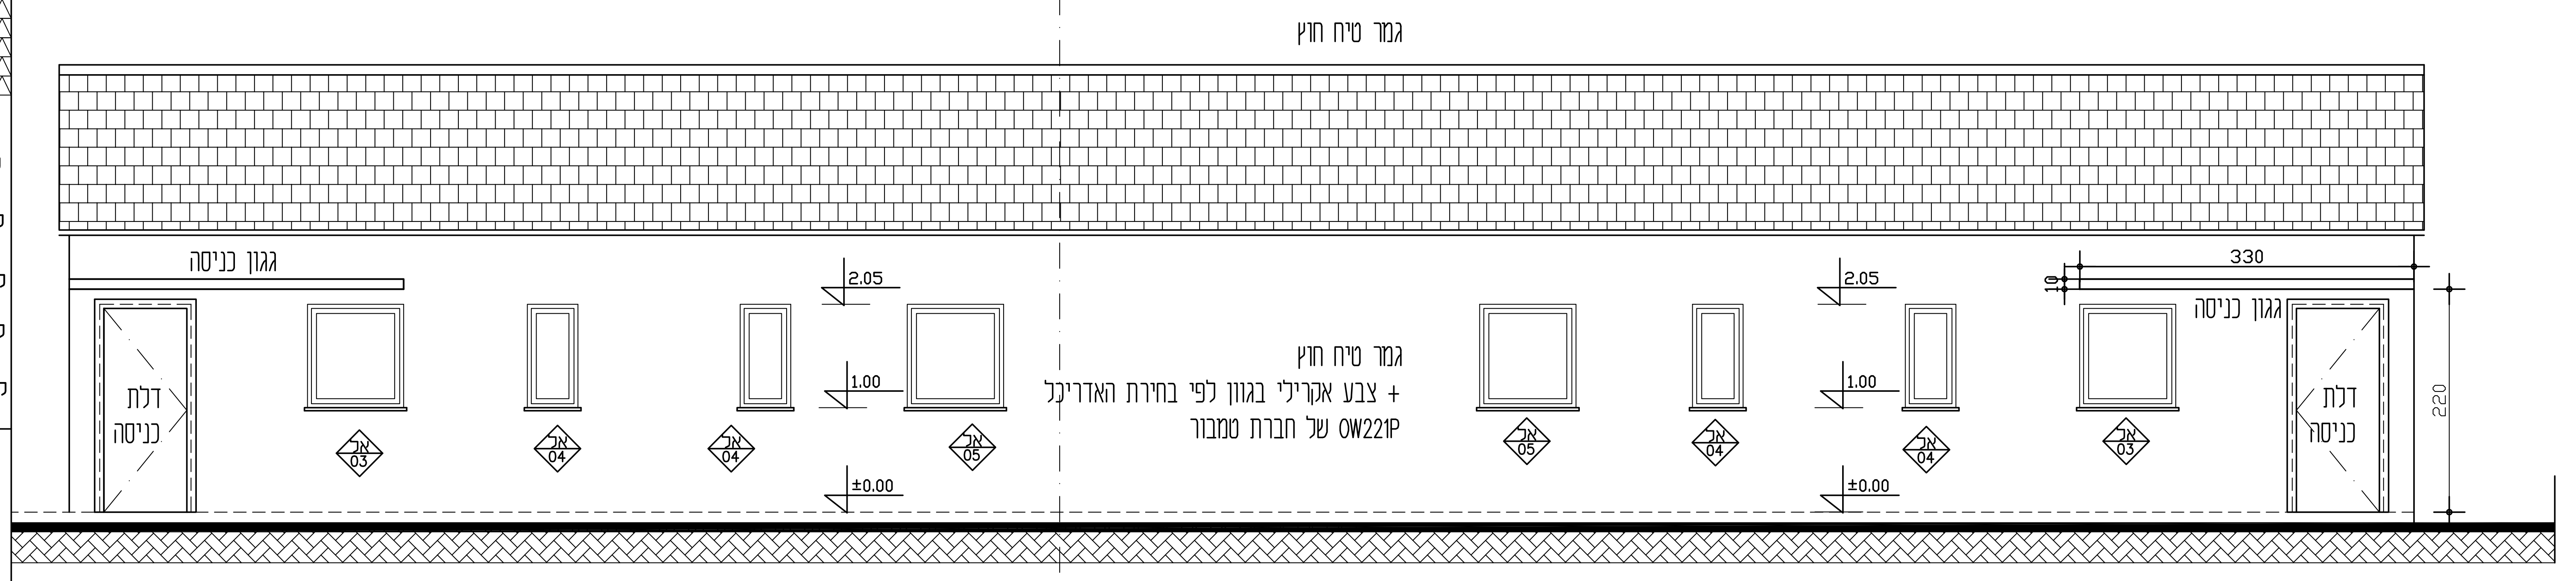

גמר טיח חוץ
גגון כניסה
דלת כניסה
330
220
2.05
1.00
±0.00
אל 03
אל 04
אל 05
גמר טיח חוץ
+ צבע אקרילי בגוון לפי בחירת האדריכל
OW221P של חברת טמבור

חזית קדמית קיים 1:50

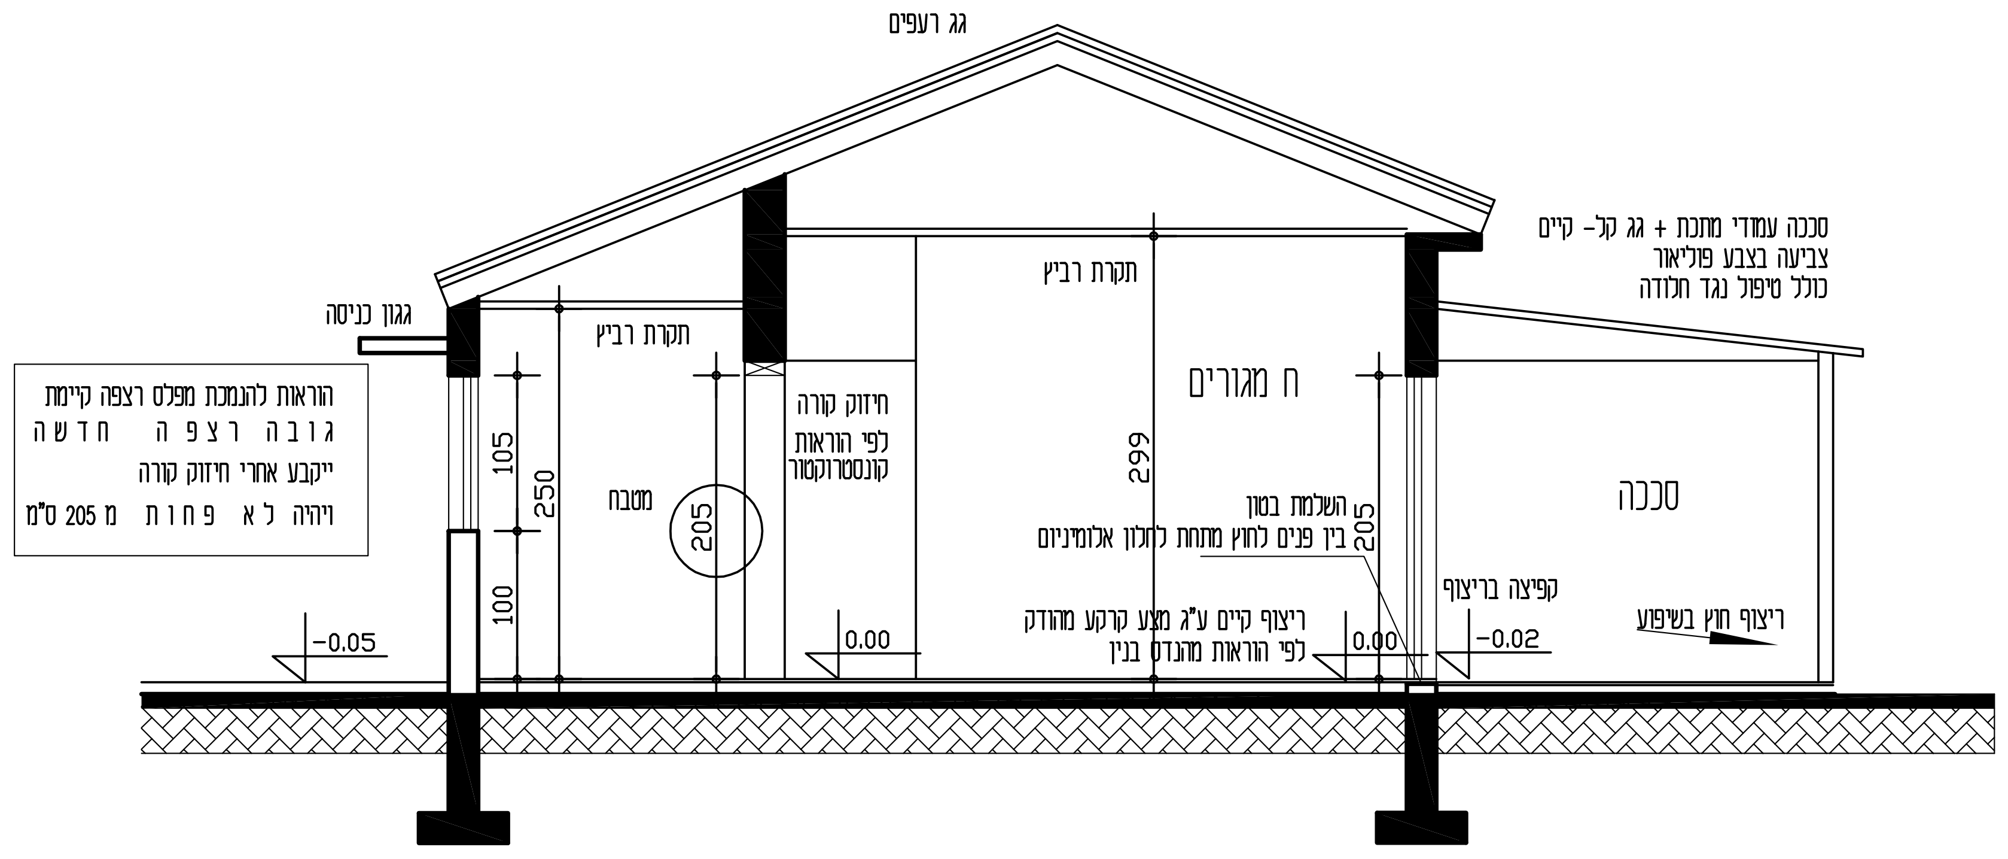

גג רעפים
גגון כניסה
תקרת רביץ
חיזוק קורה לפי הוראות קונסטרוקטור
ח מגורים
מטבח
סככה
סככה עמודי מתכת + גג קל- קיים
צביעה בצבע פוליאור
כולל טיפול נגד חלודה
הוראות להנמכת מפלס רצפה קיימת
גובה רצפה חדשה
ייקבע אחרי חיזוק קורה
ויהיה לא פחות מ 205 ס"מ
השלמת בטון בין פנים לחוץ מתחת לחלון אלומיניום
ריצוף קיים ע"ג מצע קרקע מהודק לפי הוראות מהנדס בנין
קפיצה בריצוף
ריצוף חוץ בשיפוע
105
250
100
205
299
-0.05
0.00
-0.02

חתך A-A קיים 1:50

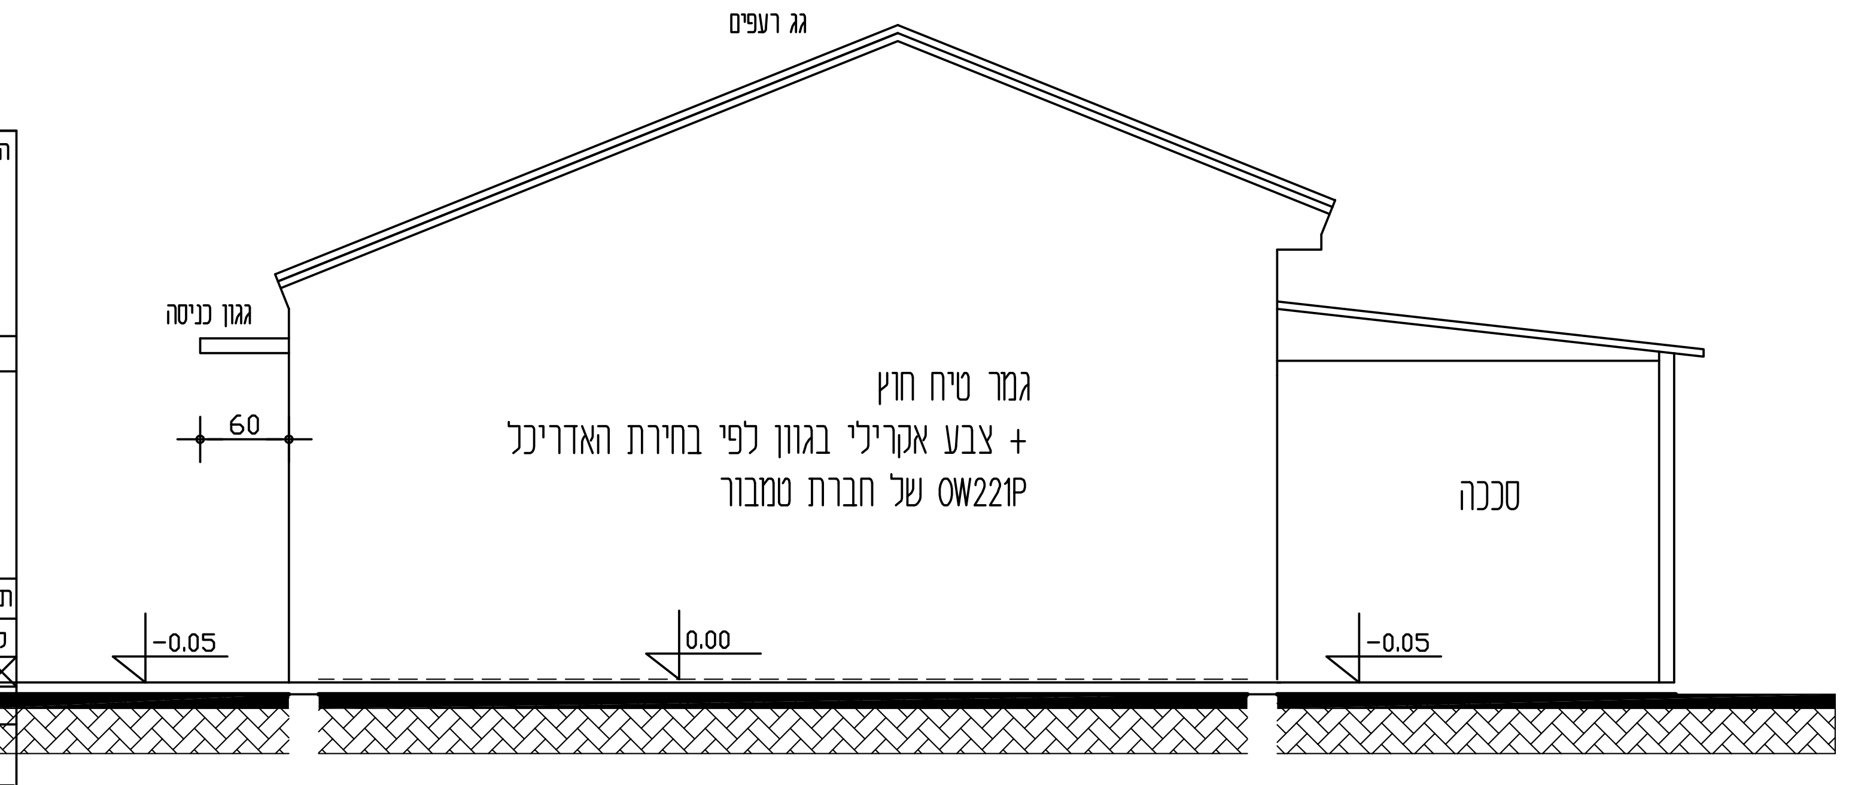

גג רעפים
גגון כניסה
60
גמר טיח חוץ
+ צבע אקרילי בגוון לפי בחירת האדריכל
OW221P של חברת טמבור
סככה
-0.05
0.00
-0.05

חזית צידית קיים 1:50

מ ק ר א

- ■ קיר קיים
- ▩ קונסטרוקציה
- ▨ קיר להריסה
- □ קיר גבס חדש
- ▧ קיר בלוקים חדש

צ

למכרז

הקבלן אחראי למידות.
עליו לבדוק את כל המידות
ולהודיע למתכנן על כל טעות
או אי התאמה

הבנין

קיבוץ
רשפים
בתי רכבות

RESHAFIM-WORK

תכנית בניה
חתכים
חזיתות

תאריך

קנ"מ 1:50

☒ לאישור	למכרז	לביצוע
13.3.11	2.4.11	

RESHAFIM ARCH 02

אסתי כרמון
ארכיטקטורה ועיצוב פנים
נייד 0523-365969 פקס 03-7313206
רח גונן 18 ת"א טל 03-7326645
E-MAIL ESTIARC@ZAHAV.NET.IL