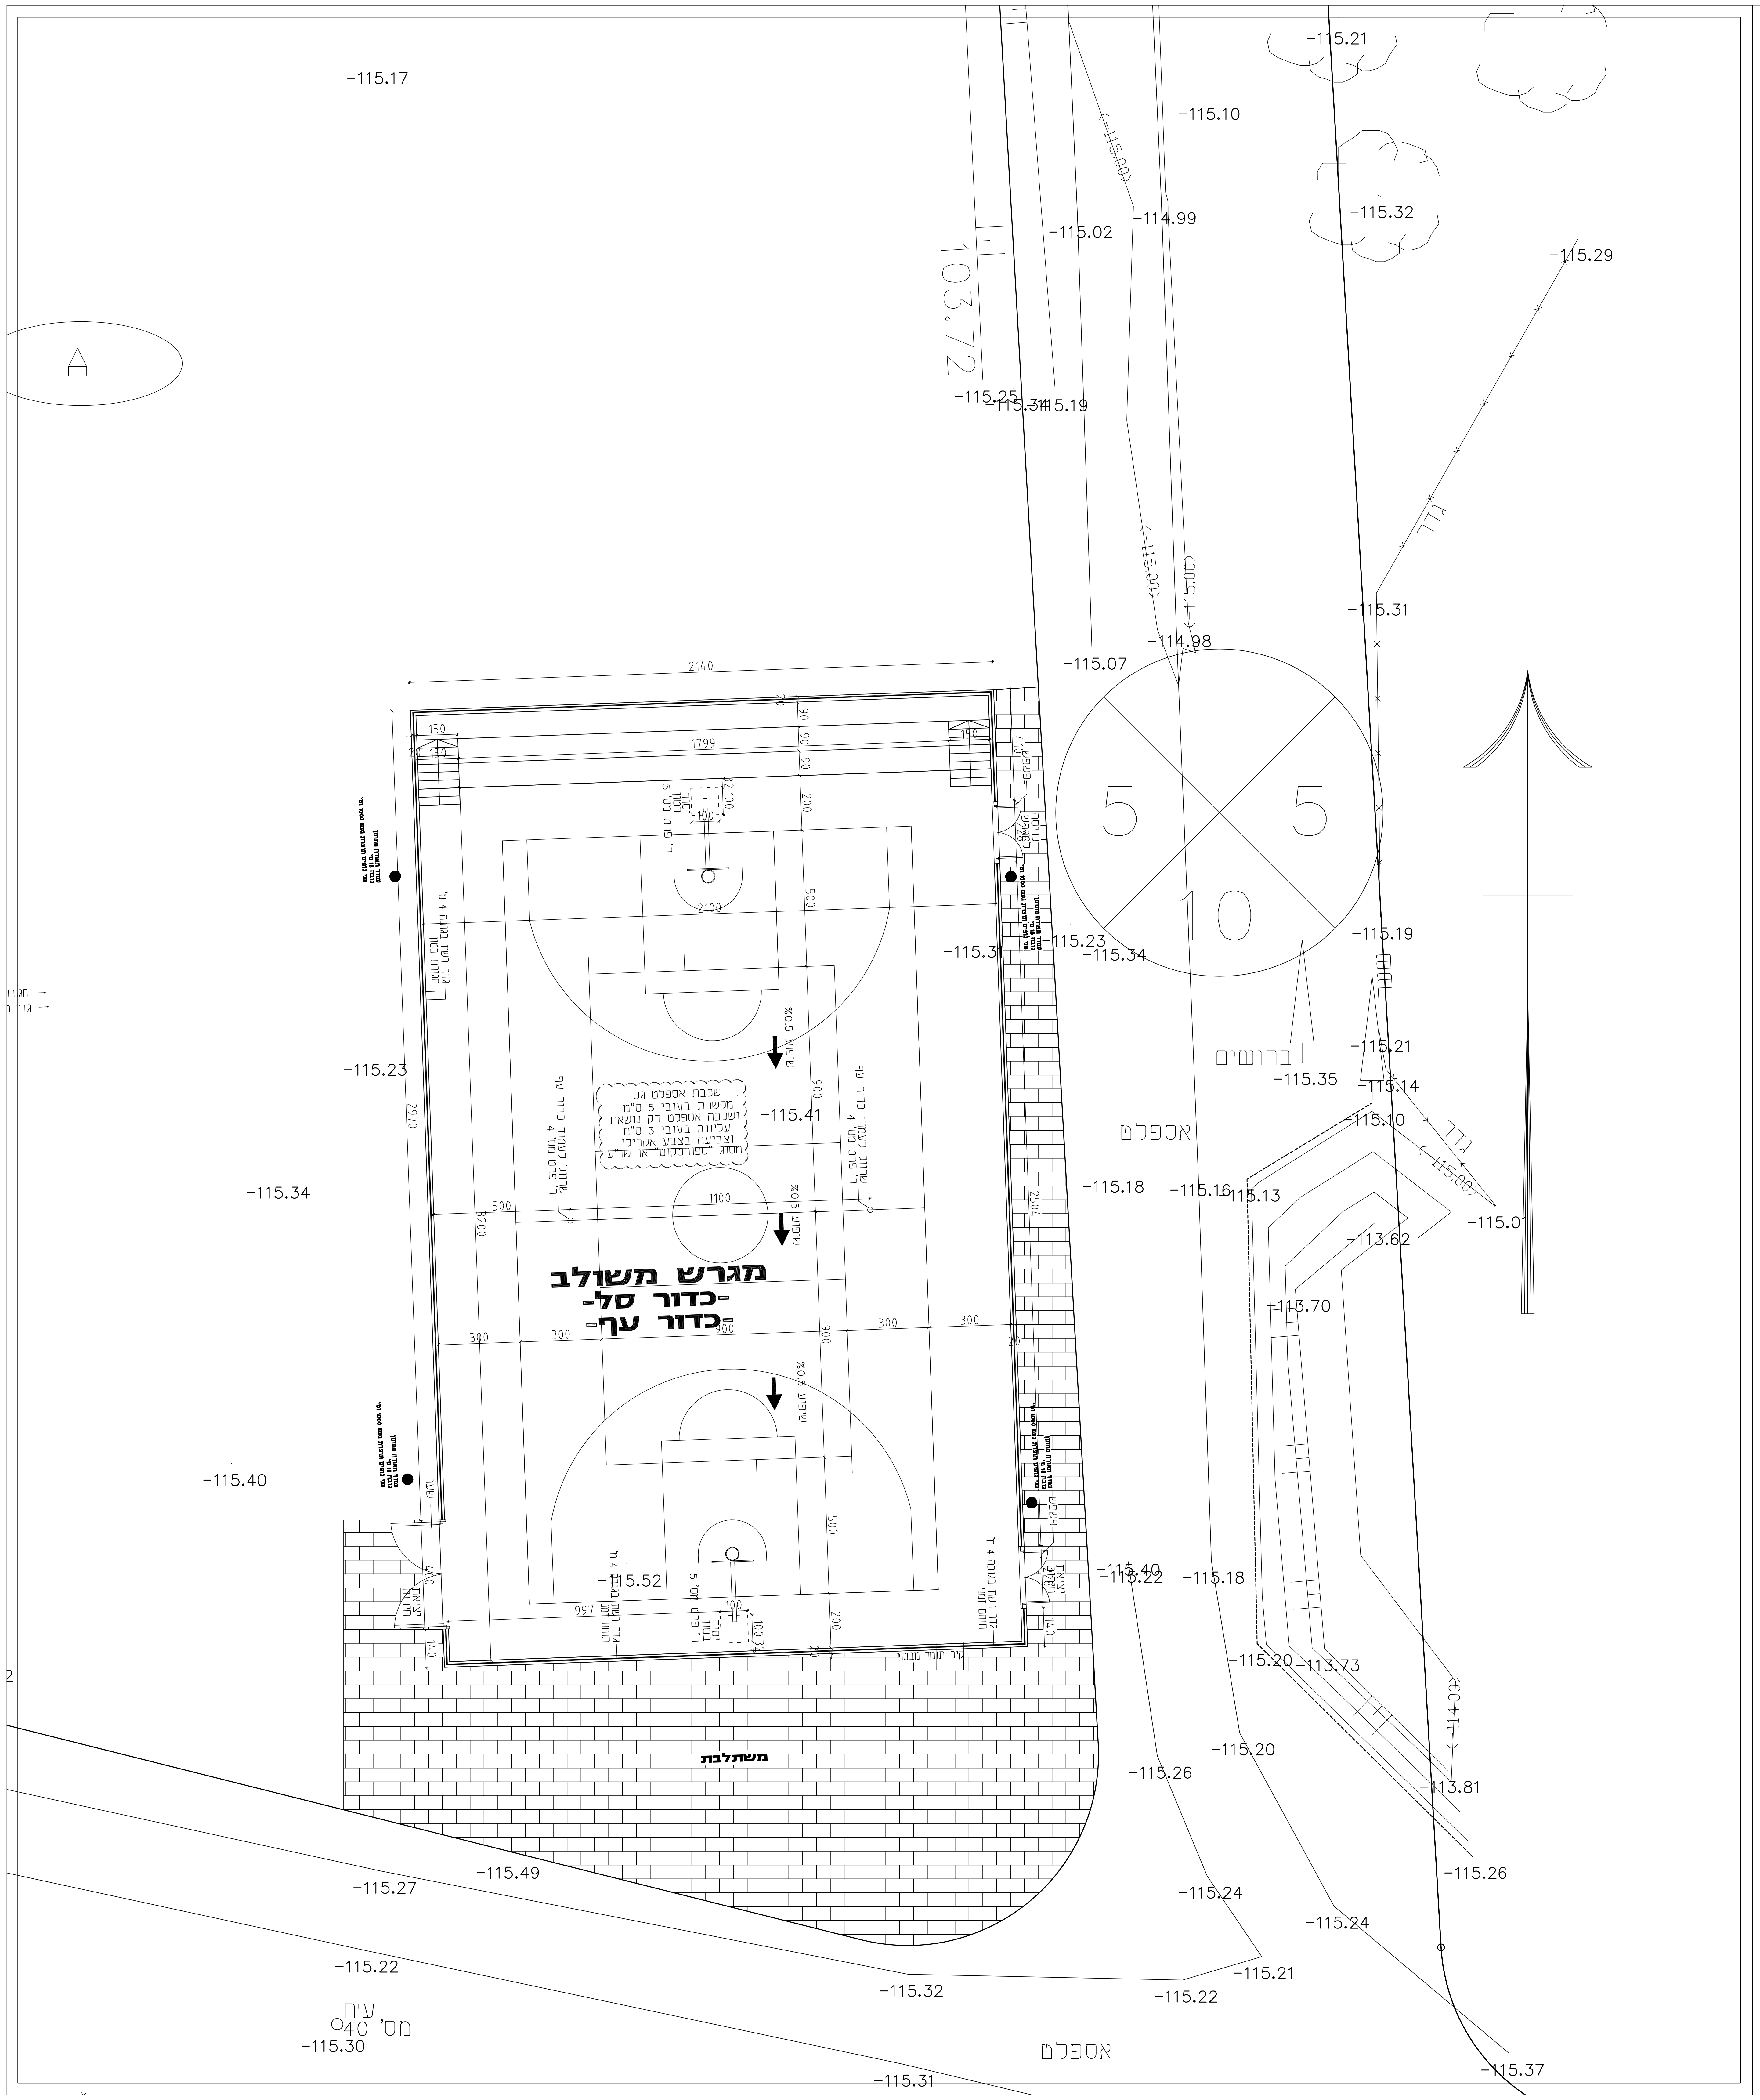
מגרש משולב
-כדור סל-
-כדור עף-
שכבת אספלט גס מקשרת בעובי 5 ס"מ ושכבה אספלט דק נושאת עליונה בעובי 3 ס"מ וצביעה בצבע אקרילי מסוג "ספורטקוט" או שו"ע
שרוול לעמוד כדור עף ר' פרט מס' 4
שיפוע 0.5%
משתלבת
אספלט
ברושים
גדר
A
5
10
5
103.72
2140
2970
1799
3200
1100
900
500
300
200
150
140
-115.17
-115.10
-115.21
-115.02
-114.99
-115.32
-115.29
-115.25
-115.19
-115.31
-115.07
-114.98
-115.23
-115.34
-115.19
-115.21
-115.35
-115.14
-115.10
-115.41
-115.18
-115.16
-115.13
-113.62
-115.01
-113.70
-115.40
-115.52
-115.22
-115.18
-115.20
-113.73
-115.26
-115.20
-113.81
-115.26
-115.24
-115.24
-115.49
-115.27
-115.22
-115.32
-115.22
-115.21
-115.37
-115.30
-115.31
(115.00)
(114.00)
עץ מס' 40

מס'	נשלח אל	תאריך	חתימה

הערות

מס'	שינויים	תאריך	חתימה

הערות

הערות

על המבצע לבדוק את התכניות ולבקר את המידות לפני הביצוע. בכל מקרה של טעות, סתירה או אי התאמה, עליו להודיע מיד למתכנן ולקבל הוראות לביצוע בכתב
- אין לערוך מדידות על-גבי התכניות !

המזמין : מועצה איזורית עמק המעיינות

שם פרוייקט :
מגרש כדורסל
קיבוץ רשפים

גליון מס': ק-2

שם התכנית:
תוכנית תנוחה

☒ לאישור ☐ למכרז ☐ לביצוע

קנ"מ : 1:100
שרטט:
אישר: גאודת
תאריך: 11/12/2010

שלאבנה גיאודת
משרד לתכנון ופיקוח בניין
אכסאל ת.ד. 1099
טל' : 04-6455085 פקס: 04-6014753
E-mail = eng-jawd@012.net.il