
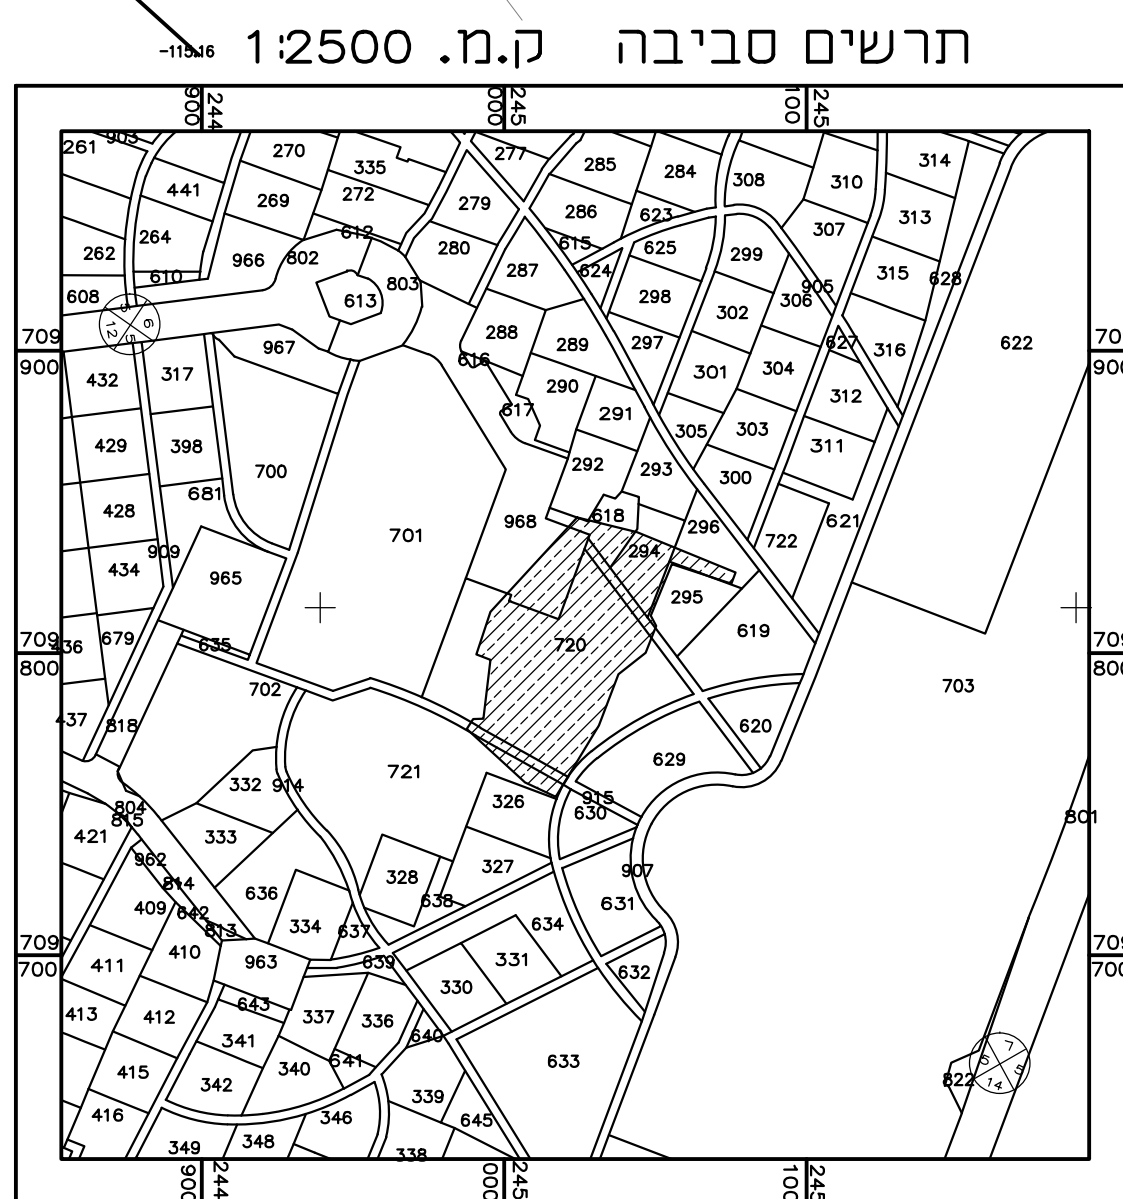


רשפים
גוש : 20968
חלקה : 8 (אח)
מעון

מפה מצבית
ק.מ. 1:250

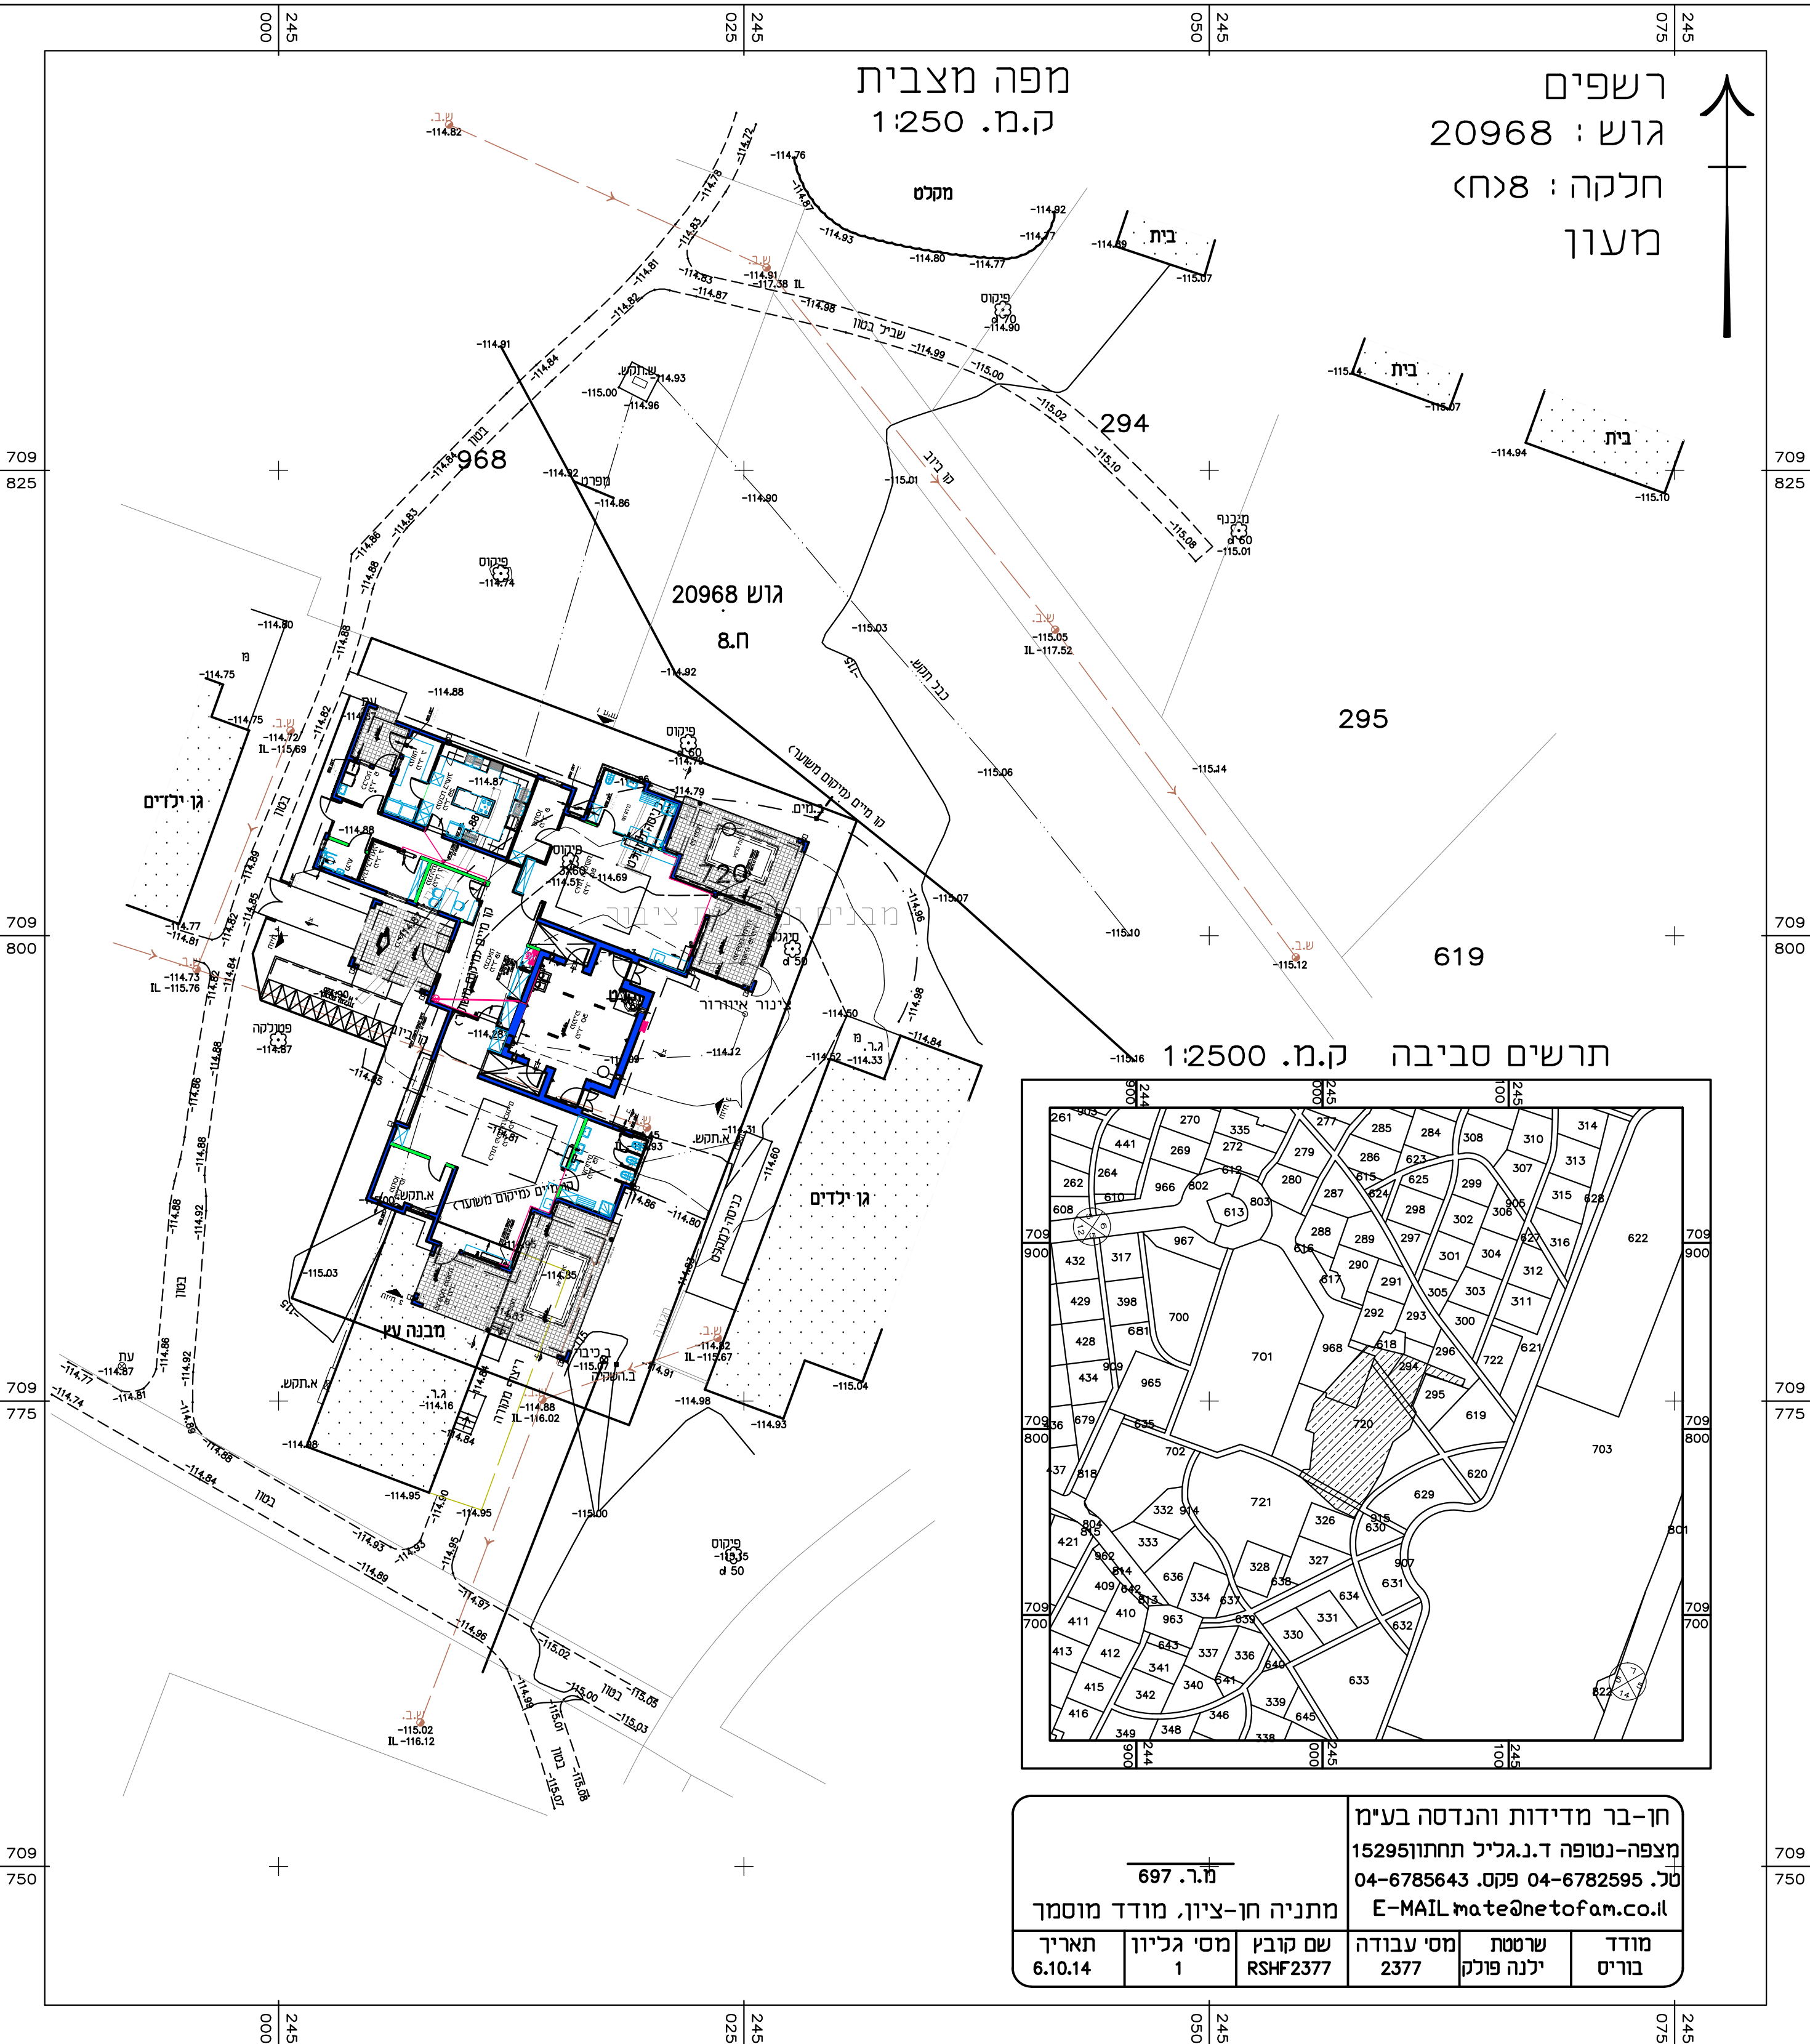

מ.ר. 697		חן-בר מדידות והנדסה בע"מ		
מתניה חן-ציון, מודד מוסמך		מצפה-נטופה ד.נגיל תחתון 1529595		
		טל. 04-6782595 פקס. 04-6785643		
		E-MAIL mate@netofam.co.il		
תאריך	מסי גליון	שם קובץ	מסי עבודה	שרטוט
6.10.14	1	RSHF2377	2377	יננה פולק
				מודד בוריס